



Elevation - A
Scale: 1/8"=1'-0"


(Scalable at 11"x17" Sheet Size)




Elevation - B
Scale: 1/8"=1'-0"




Elevation - C
Scale: 1/8"=1'-0"

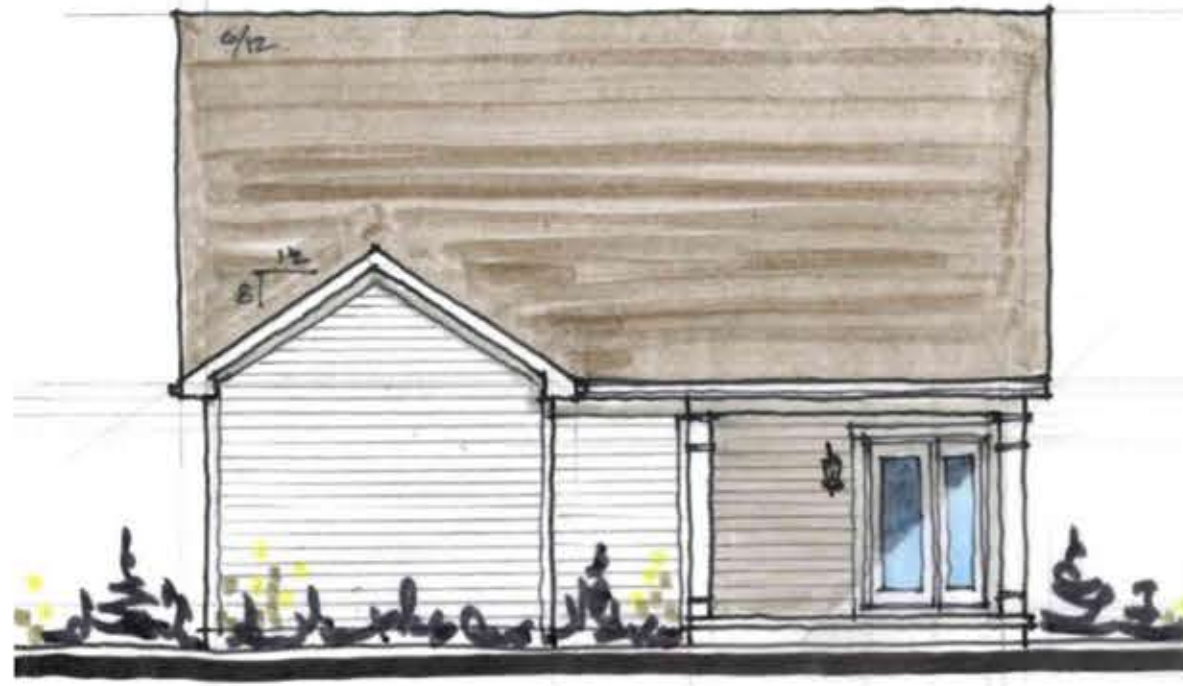

Rear Elevation—Standard
Scale: 1/8"=1'-0"

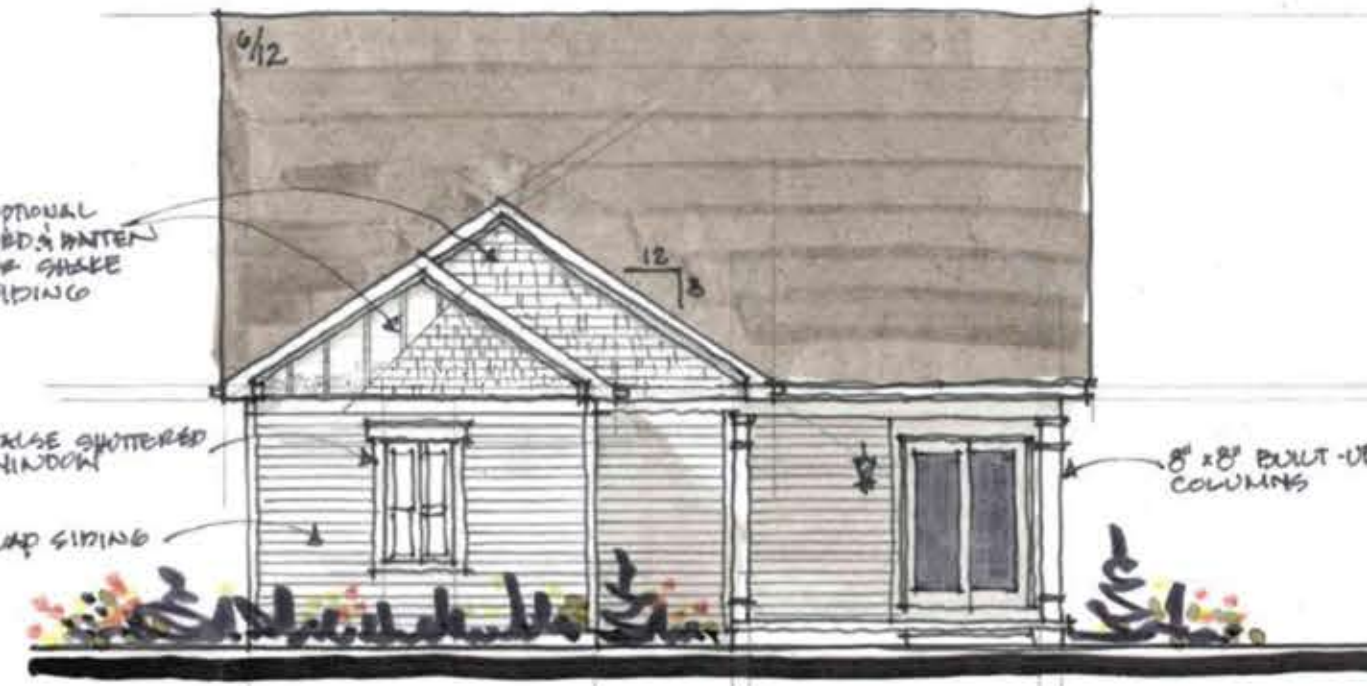

Option A

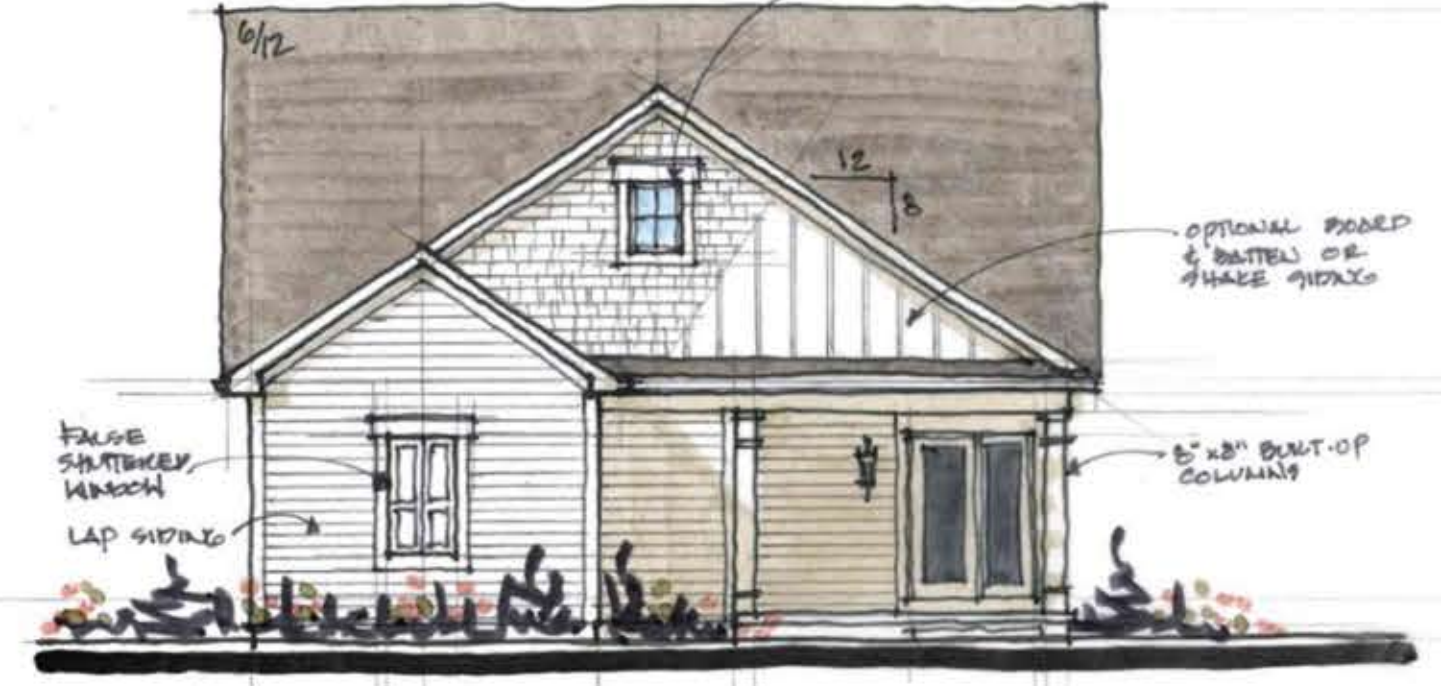

Option B

Rear Elevations - Enhanced
Scale: 1/8"=1'-0"

1500 MODEL



Elevation - A
Scale: 1/8"=1'-0"



Elevation - B
Scale: 1/8"=1'-0"



Elevation - C
Scale: 1/8"=1'-0"



Rear Elevation
Scale: 1/8"=1'-0"



Rear Elevation - Enhanced
Scale: 1/8"=1'-0"

1800 MODEL



Elevation - A
Scale: 1/8"=1'-0"



Elevation - B
Scale: 1/8"=1'-0"



Elevation - C
Scale: 1/8"=1'-0"



Rear Elevation
Scale: 1/8"=1'-0"



Option A



Option B

Rear Elevations - Enhanced
Scale: 1/8"=1'-0"


2200 MODEL

ARCHITECTURAL CHARACTER

THE FARMS AT COSGRAY

PREPARED FOR KIRAN BASIREDDY
DATE: 10.25.23

RESIDENTIAL
Designed
SOLUTIONS
Inspired Ideas. Proven Plans.

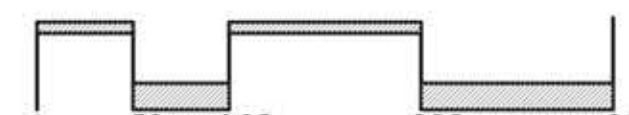

Faris Planning & Design

LAND PLANNING LANDSCAPE ARCHITECTURE
4876 Cemetery Hilliard, OH 43026
p. (614) 487-1964 www.farisplanninganddesign.com