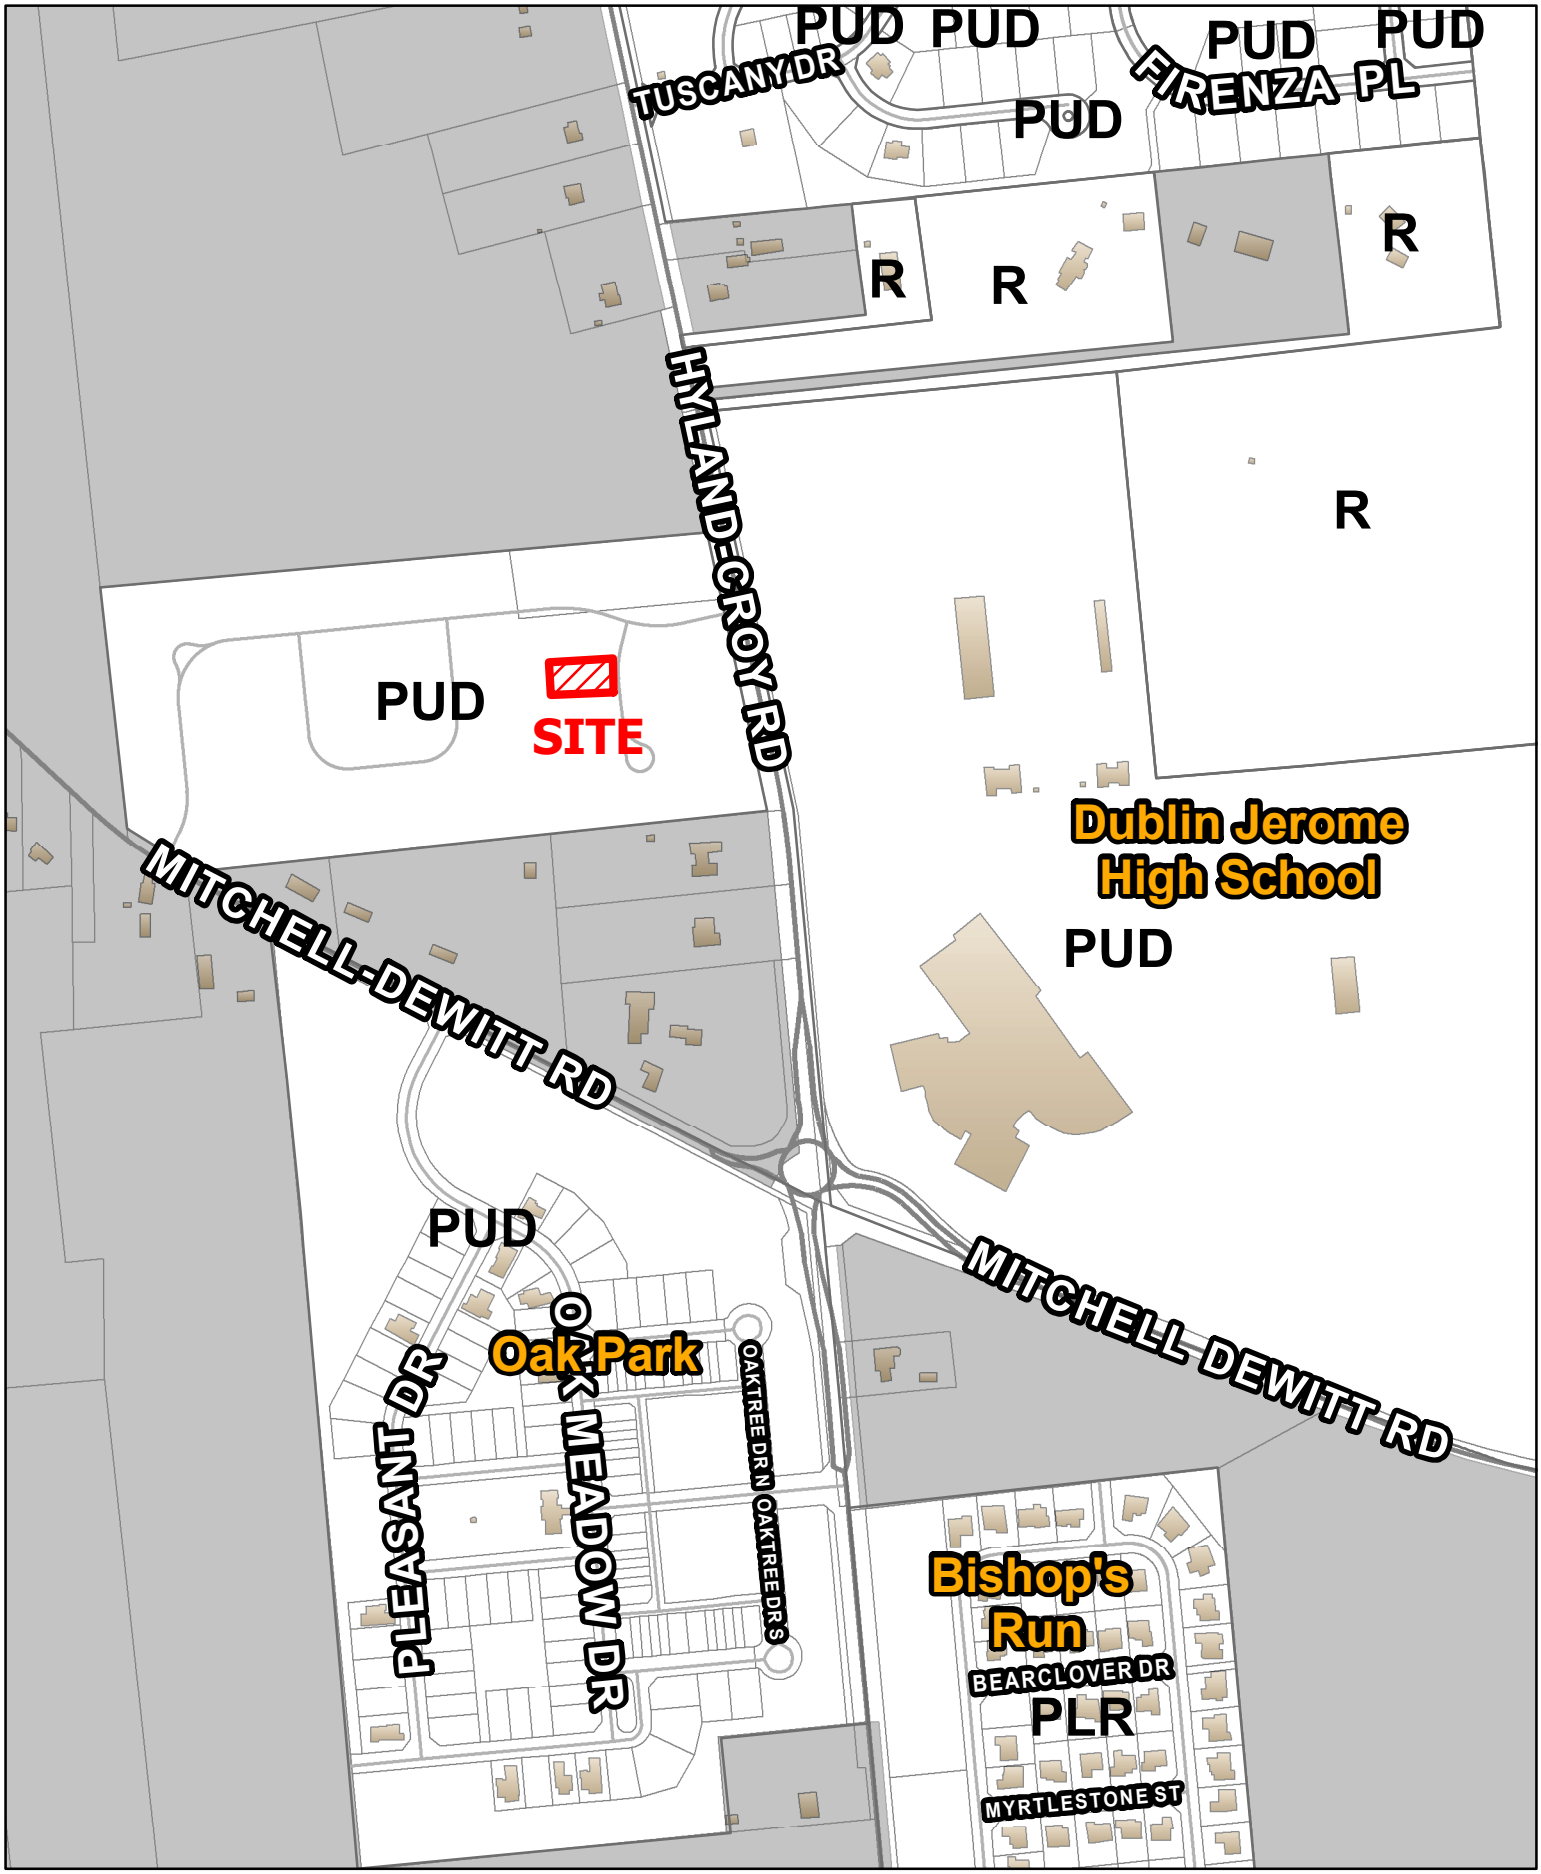

City of Dublin

15-053SP
Special Permit
Pulte Homes
8282 Macha Ct

0 150 300
Feet

N